

Cod verificare



100186966947

EXTRAS DE PLAN CADASTRAL

pentru imobilul cu IE **182074**, UAT Brașov / BRASOV, Loc.
Brasov, Str. Bârsei, Nr. F.N.


Nr.cerere	43676
Ziua	06
Luna	03
Anul	2025

Teren: 996 mp


Teren: Intravilan

Categoria de folosinta(mp): Arabil 996mp

Plan detaliu

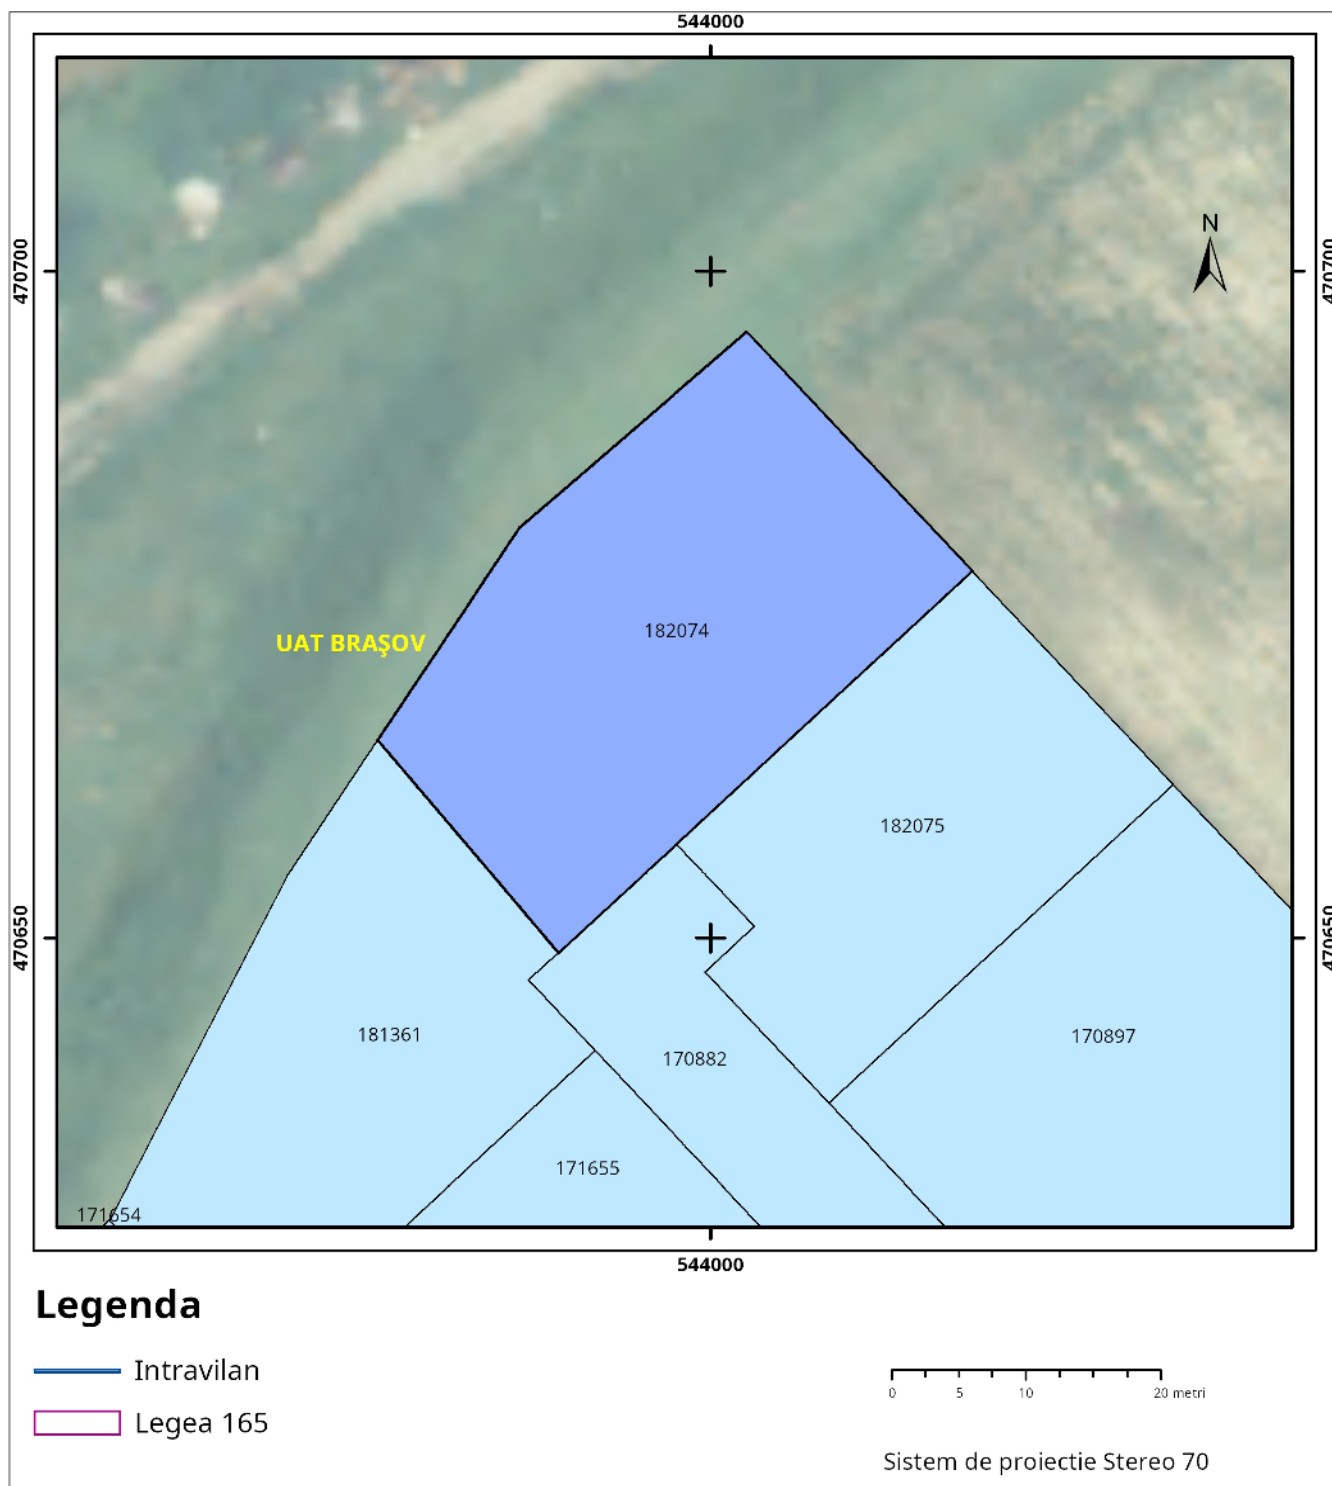

Plan de ansamblu

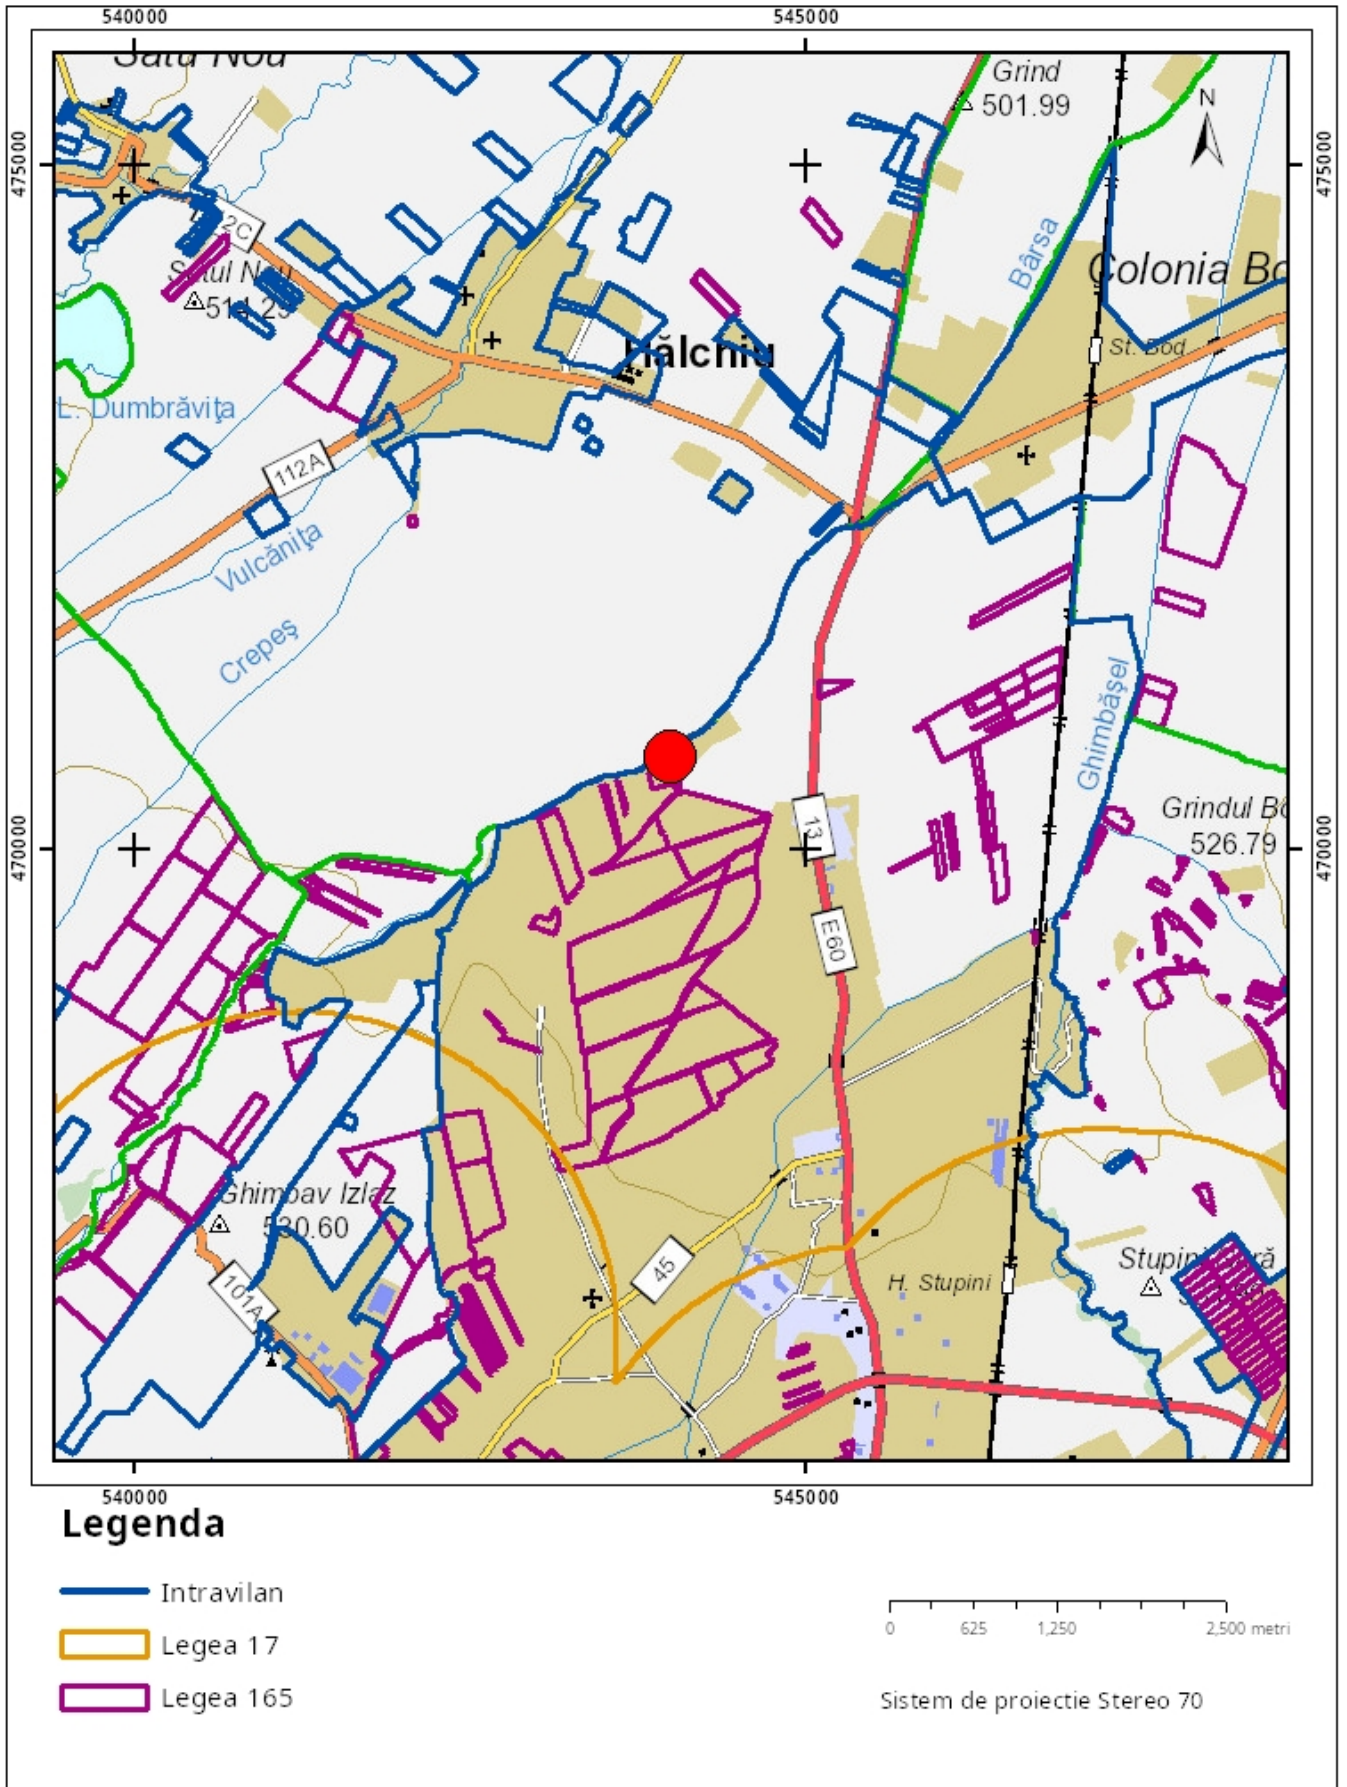

Sarcini tehnice (intersecții cu limitele legilor speciale)
Legea 17, Art. 3 □

Semnat electronic

Ultima actualizare a geometriei: 12-02-2024
Data și ora generării: 06-03-2025 16:01